



Zweckverband KÜHLUNG

Wasserversorgung und Abwasserbeseitigung
Kammerhof 4
18209 Bad Doberan

Kundenservice

Telefon: 038203 – 713 0
Fax: 038203 – 713 10
E-Mail: service@zvk-dbr.de
Website: www.zvk-dbr.de

Kundennummer:

Zweckverband KÜHLUNG
Wasserversorgung & Abwasserbeseitigung
Kammerhof 4
18209 Bad Doberan

ANTRAG auf Einbau eines Wasserzählers als **Abzugszähler** gilt nur für Grundstücke mit zentraler Entwässerung oder abflusslosen Sammelgruben

Unter Anerkennung der Satzungen des ZVK beantrage/n ich/wir für das Grundstück:

.....
PLZ, Ort, Ortsteil

.....
Straße, Haus-Nr.

.....
geplanter Zählerstandort

Grundstückseigentümer:

.....
Vor- und Zuname

.....
Tel.-Nr.

.....
PLZ, Ort, Ortsteil

.....
Straße, Haus-Nr.

Kosteninformation: Die gesamten Kosten einschließlich Einbau und Eichwechsel des Zählers trägt der Antragsteller. Die Grund- und Zusatzgebühren Schmutzwasser werden auf Basis des Hauswasserzählers abzüglich Abzugszähler bestimmt.

Bemerkungen/Besonderheiten:

Für die Herstellung und den Betrieb der Anlage gelten die DIN EN 806, DIN EN 1717, DIN 1988 und die Satzungen des ZVK.

Bei Bedarf kann vor Baubeginn eine **örtliche Einweisung** seitens des ZVK erfolgen.

Der Zusatzzähler ist frostfrei und unmittelbar vor der Entnahmestelle leicht zugänglich einzubauen (Einbauvorschrift), so dass die Zählerablesung und Zählerwechselung problemlos erfolgen kann.

Der Abzugszähler darf nur mit Entnahmestellen außerhalb von Gebäuden verbunden sein.

Die Anschlussleitung zum Außenwasserhahn ist nach Stagnationszeiten zu spülen.

Abzugswasser darf nicht der öffentlichen Abwasserbeseitigungsanlage zugeführt werden.

Die Arbeiten sind durch den Grundstückseigentümer zu beauftragen und **nur** durch eine **im Installateurverzeichnis des ZVK** gelistetes Installationsunternehmen bzw. Unternehmen mit Ausnahmegenehmigung auszuführen.

Der ZVK führt die Abnahme durch, baut den Abzugszähler ein und bestimmt den Zeitpunkt der Inbetriebnahme. Festgestellte Mängel sind unverzüglich zu beseitigen. Eigenmächtige Änderungen sind unzulässig.

Der Schutz Ihrer personenbezogenen Daten ist uns wichtig. Wir verarbeiten Ihre personenbezogenen Daten daher im Einklang mit den geltenden datenschutzrechtlichen Bestimmungen. Einzelheiten hierzu entnehmen Sie bitte unserer Datenschutzerklärung unter <https://www.zvk-dbr.de/datenschutzerklaerung>. Sollte Ihnen ein Abruf nicht möglich sein, lassen wir Ihnen diese gern auf Wunsch in Papierform zukommen.

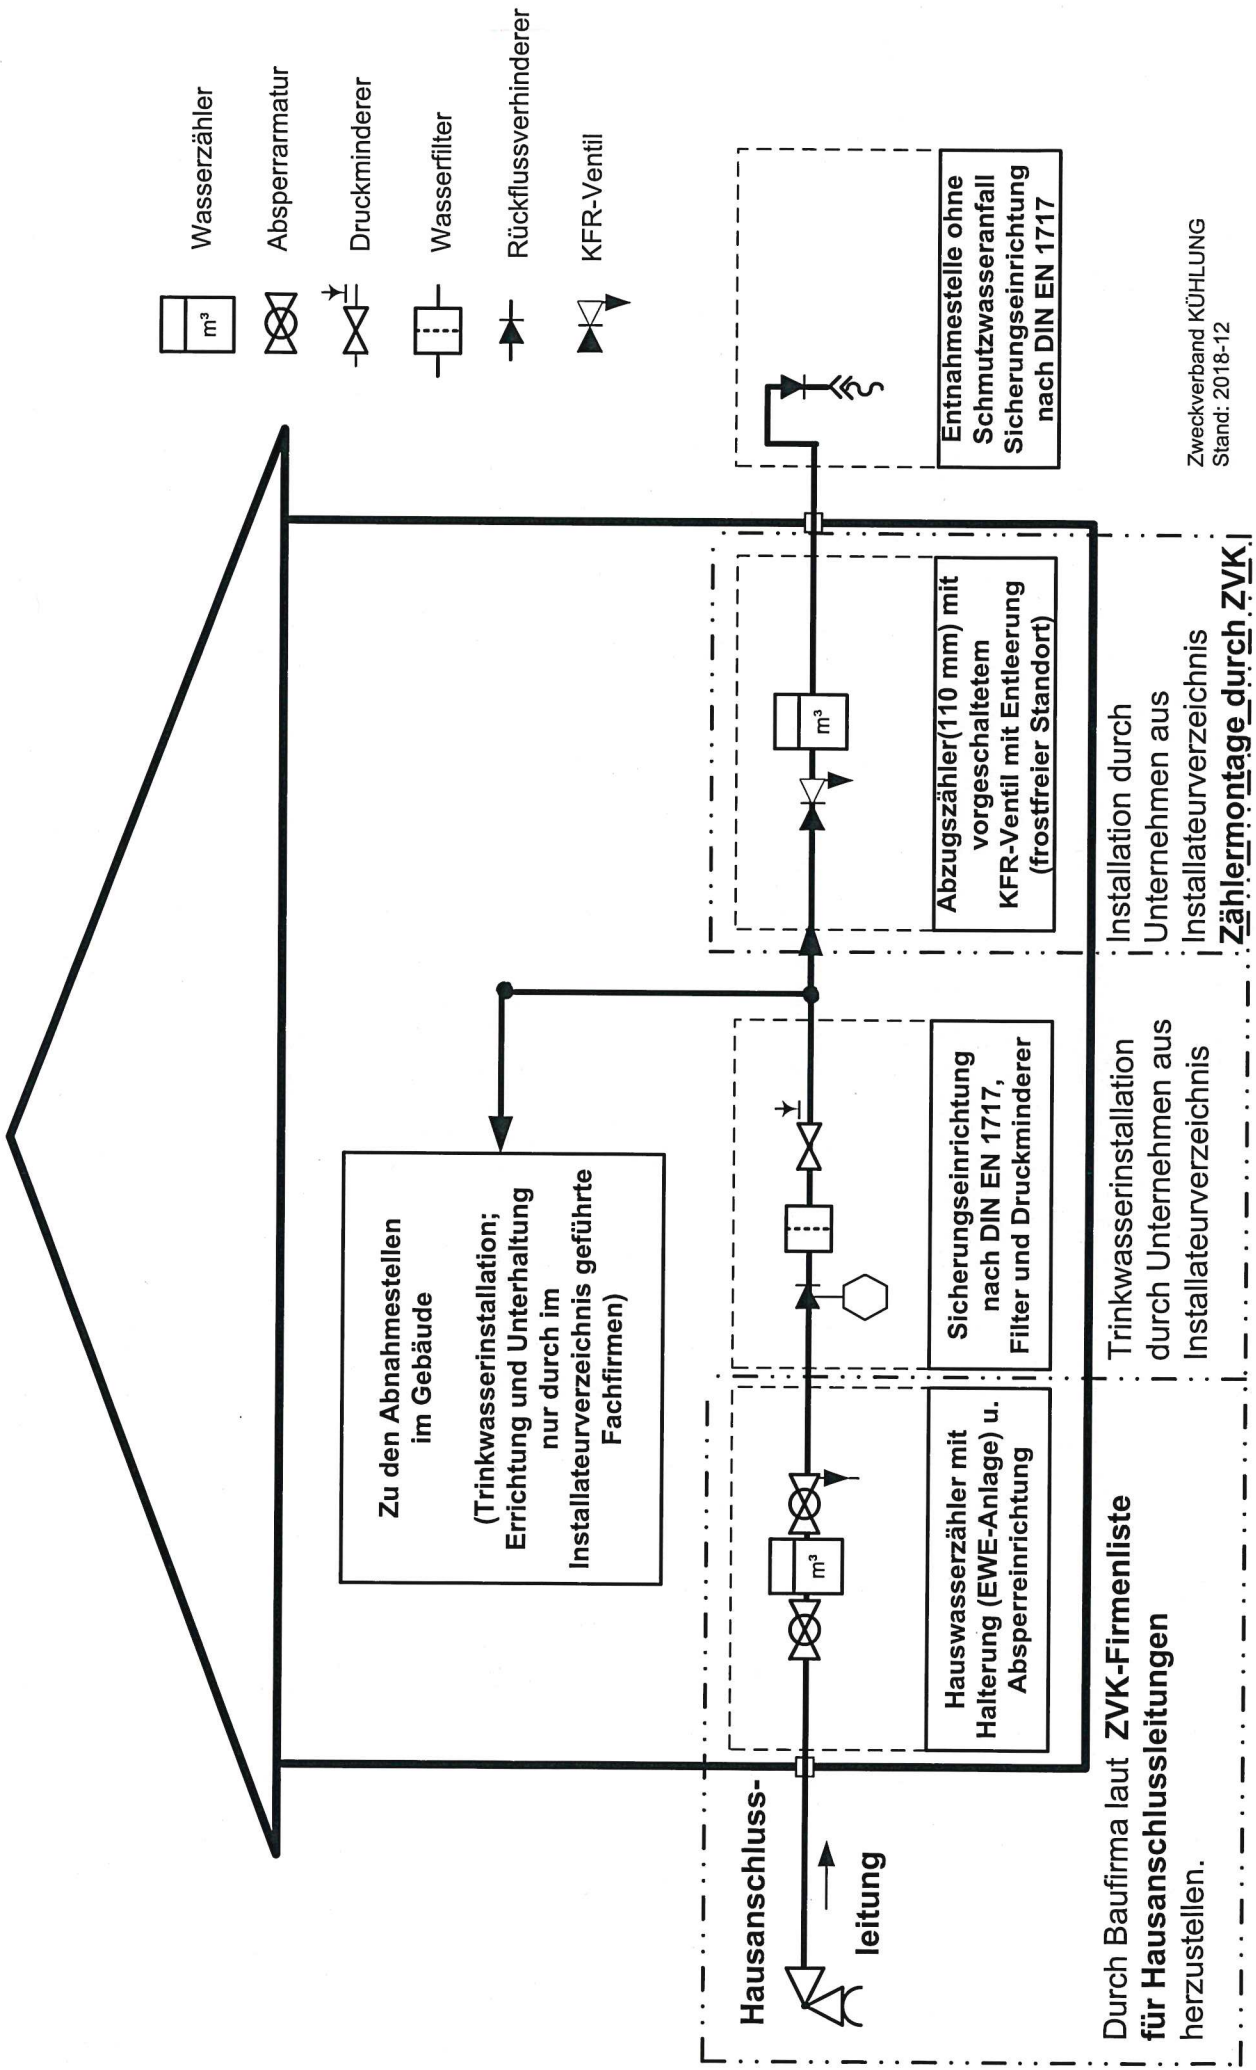
.....
Ort







.....
Datum

.....
Unterschrift

Einbauvorschrift für Abzugszähler

Achtung: Prinzipdarstellung! Die Installation muss unter Beachtung der gültigen Normen und Vorschriften (allgemein anerkannten Regeln der Technik) erfolgen (u.a. DIN EN 806, DIN EN 1717, DIN 1988)!



-  Wasserzähler
-  Absperrarmatur
-  Druckminderer
-  Wasserfilter
-  Rückflussverhinderer
-  KFR-Ventil

Durch Baufirma laut ZVK-Firmenliste für Hausanschlussleitungen herzustellen.

Installation durch Unternehmen aus Installateurverzeichnis **Zählermontage durch ZVK**

Trinkwasserinstallation durch Unternehmen aus Installateurverzeichnis