

332 975

980

332 985

Übersichtsplan 1: 10000
Planungsbereich

© GeoBasis-DE/M-V 2022
DTK 25 2022

BAD DOBERAN

60
015

60
015

010

010

005


005

60
000

60
000

59
995

59
995

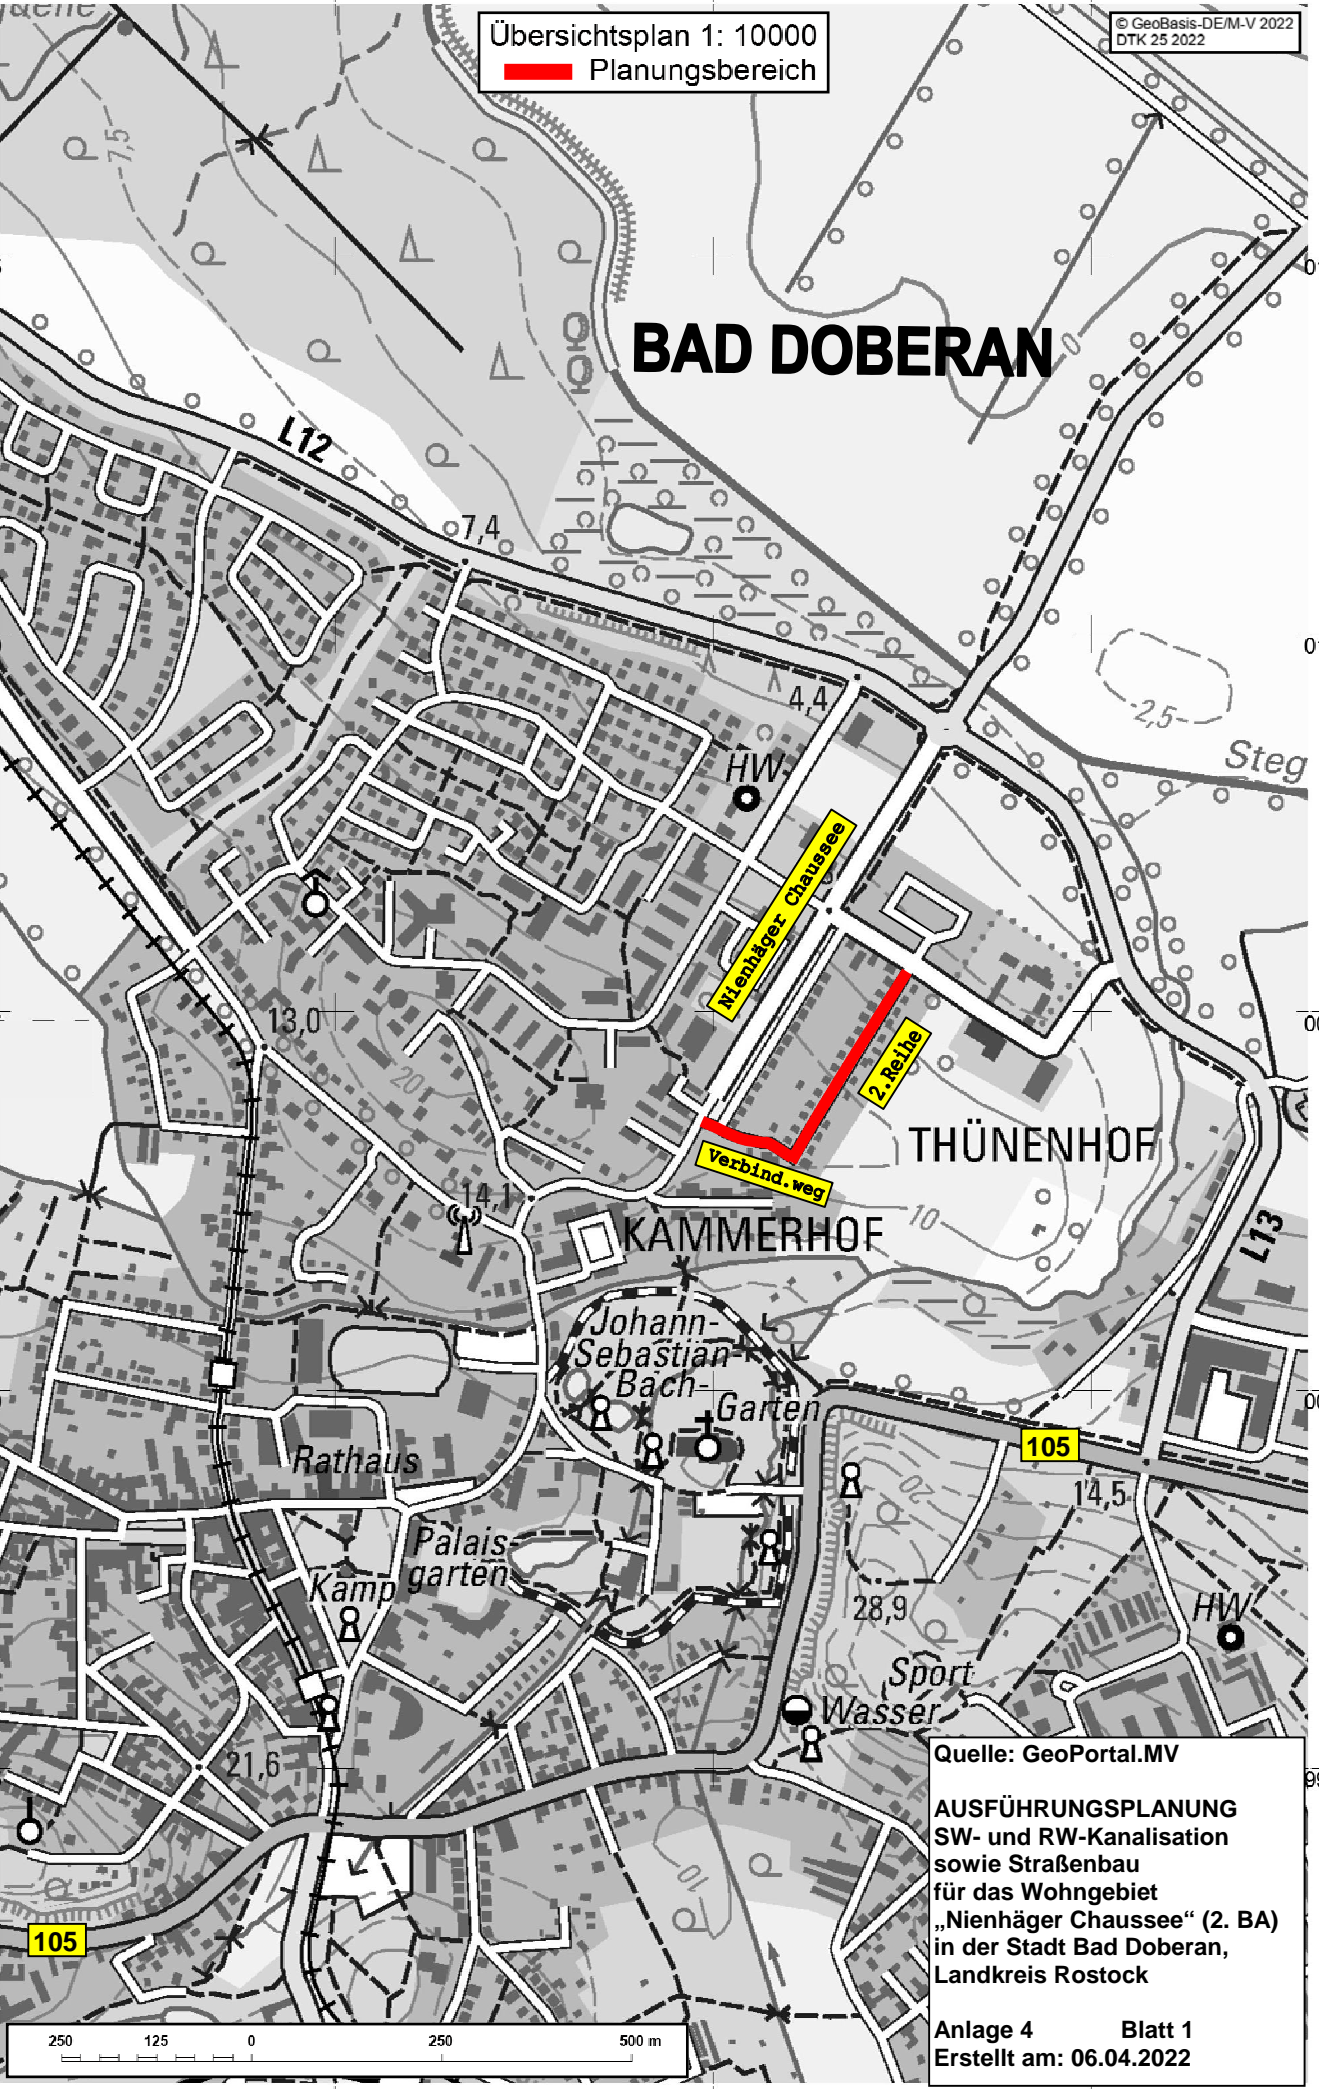

Nienhäger Chaussee

2. Reihe

Verbind.weg

THÜNENHOF

KAMMERHOF

Johann-Sebastian-Bach-Garten

Rathaus

Palaisgarten

Kamp

Sport Wasser

105

105

Quelle: GeoPortal.MV

AUSFÜHRUNGSPLANUNG
 SW- und RW-Kanalisation
 sowie Straßenbau
 für das Wohngebiet
 „Nienhäger Chaussee“ (2. BA)
 in der Stadt Bad Doberan,
 Landkreis Rostock

Anlage 4 Blatt 1
 Erstellt am: 06.04.2022

332 975

980

332 985