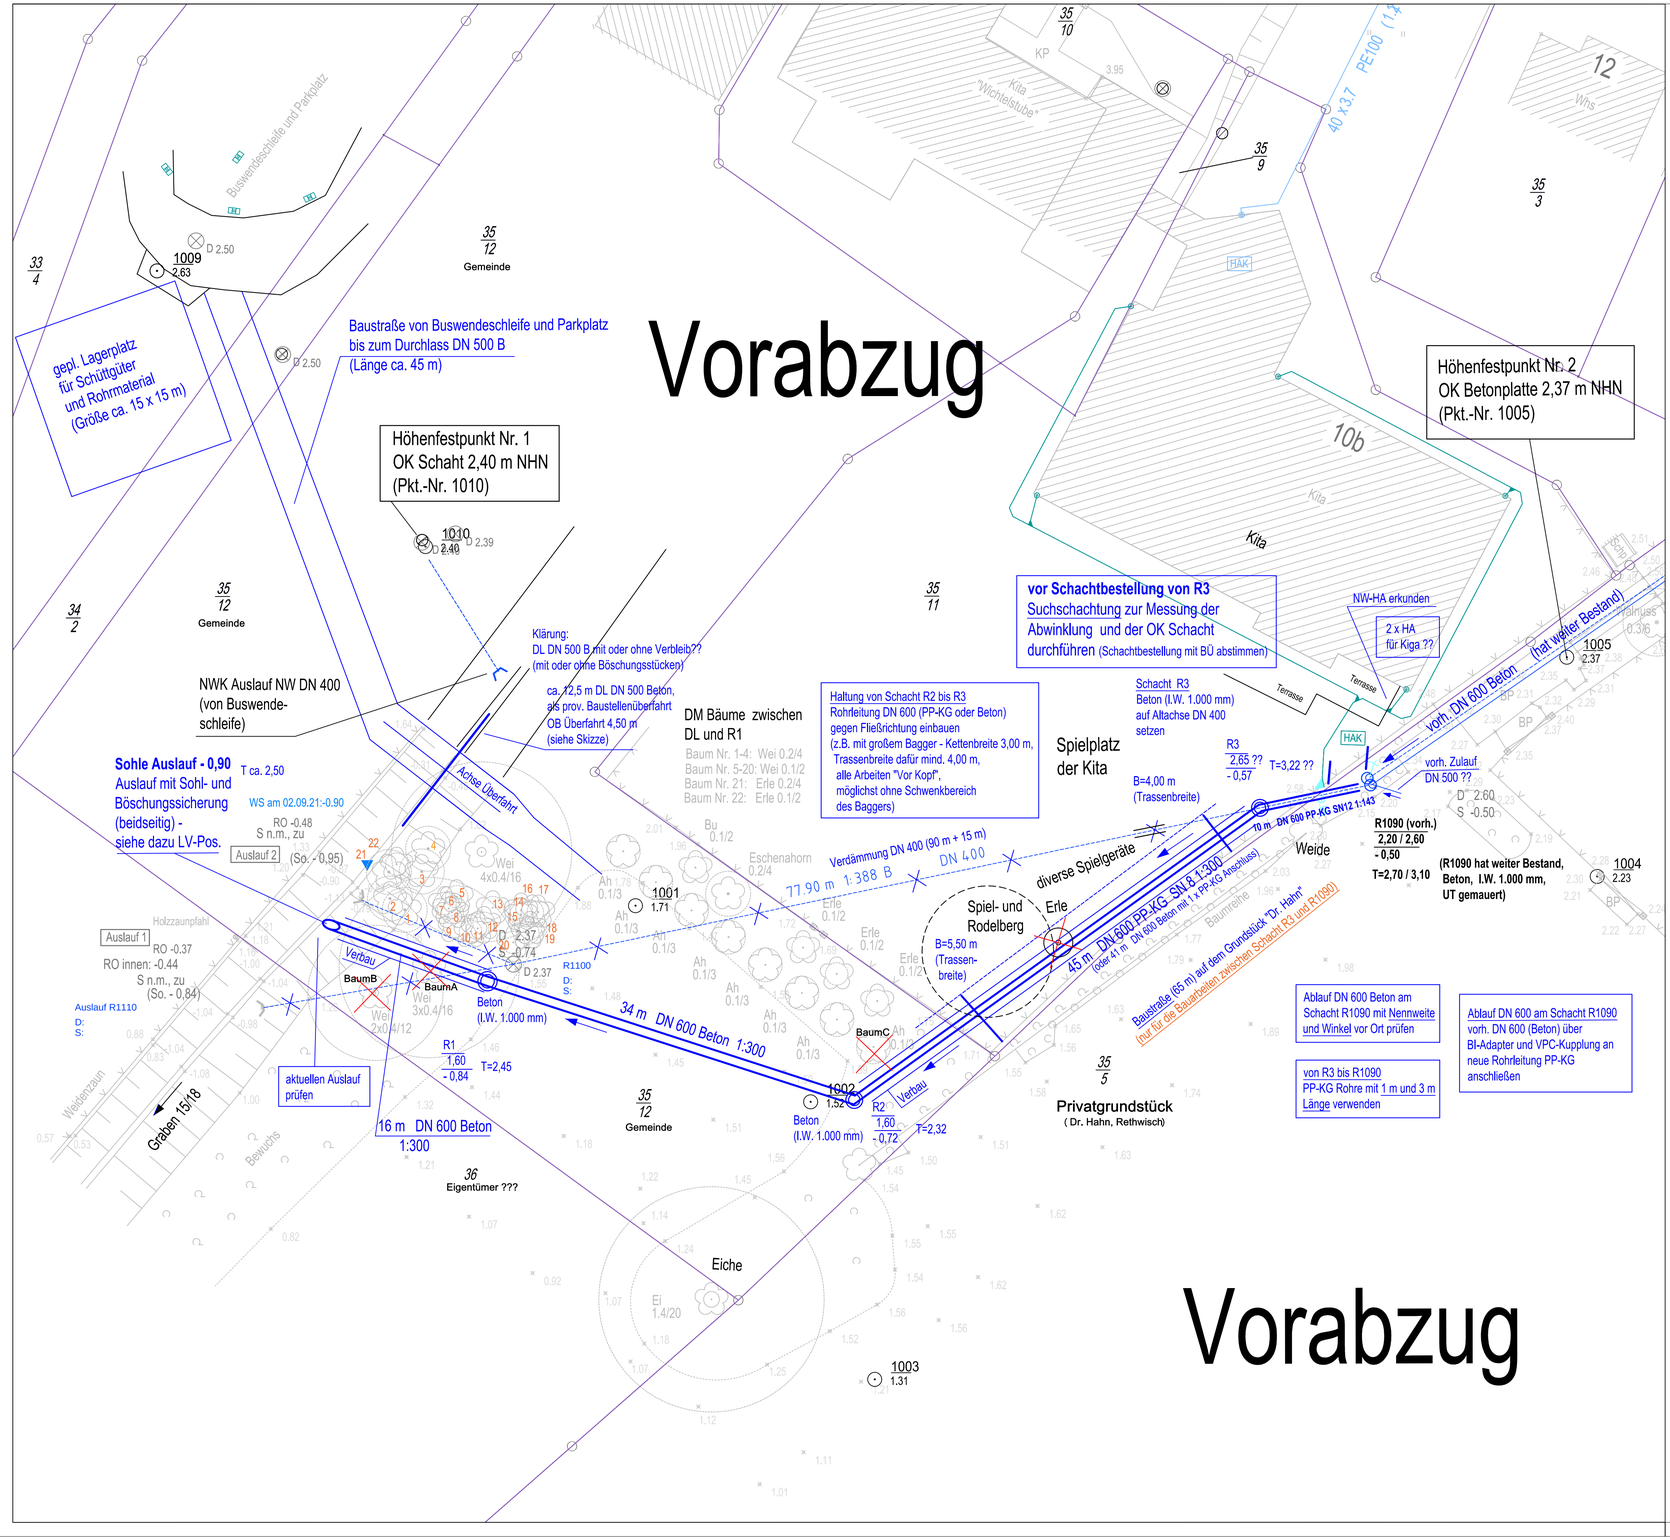

Legende:

- Grundstücksgrenzen
- vorh. Schmutzwasserleitung mit Schacht (S1080 D: 3,27 S: 0,45)
- vorh. Niederschlagswasserleitung mit Schacht (R1090 D: 2,58 S: -0,52)
- vorh. Trinkwasserleitung
- vorh. Gasversorgungsleitung
- vorh. Telekommunikationsleitung
- geplante Baumfällung
- geplanter Niederschlagswasserkanal mit Schacht (Schachtbezeichnung, OK und Schachtsohle, Tiefe) (R 1 1,50 / 2,00 - 084 T=2,34 / 2,84)

maßgebende Höhenfestpunkte

Höhenfestpunkt Nr. 1
OK Schaht 2,40 m NHN
(Pkt.-Nr. 1010)

Höhenfestpunkt Nr. 2
OK Betonplatte 2,37 m NHN
(Pkt.-Nr. 1005)

Bauherr: Zweckverband KÜHLUNG, Kammerhof 4, 18209 Bad Doberan	Unterlage Nr.:
	Blatt-Nr.: 1
	CAD
Projekt: Ersatzneubau NW-Kanal Rethwisch ("Schulstraße")	Projektnr.: 21/6
	Größe: 0.47 m²
	Koordinatensystem: ETRS 89 Höhenbezug: DHHN2016
Bezeichnung: Lageplan - Ausführung	gezeichnet / geprüft / bestätigt
Planung: Ingenieurbüro Krüger & Sell GbR, Bandower Chaussee 2 b, 18258 Schwaan, Tel. 03844/810360 Fax. 03844/810361	aufgestellt: Schwaan, den 12.12.2022
	Maßstab: 1 : 250

Vorabzug