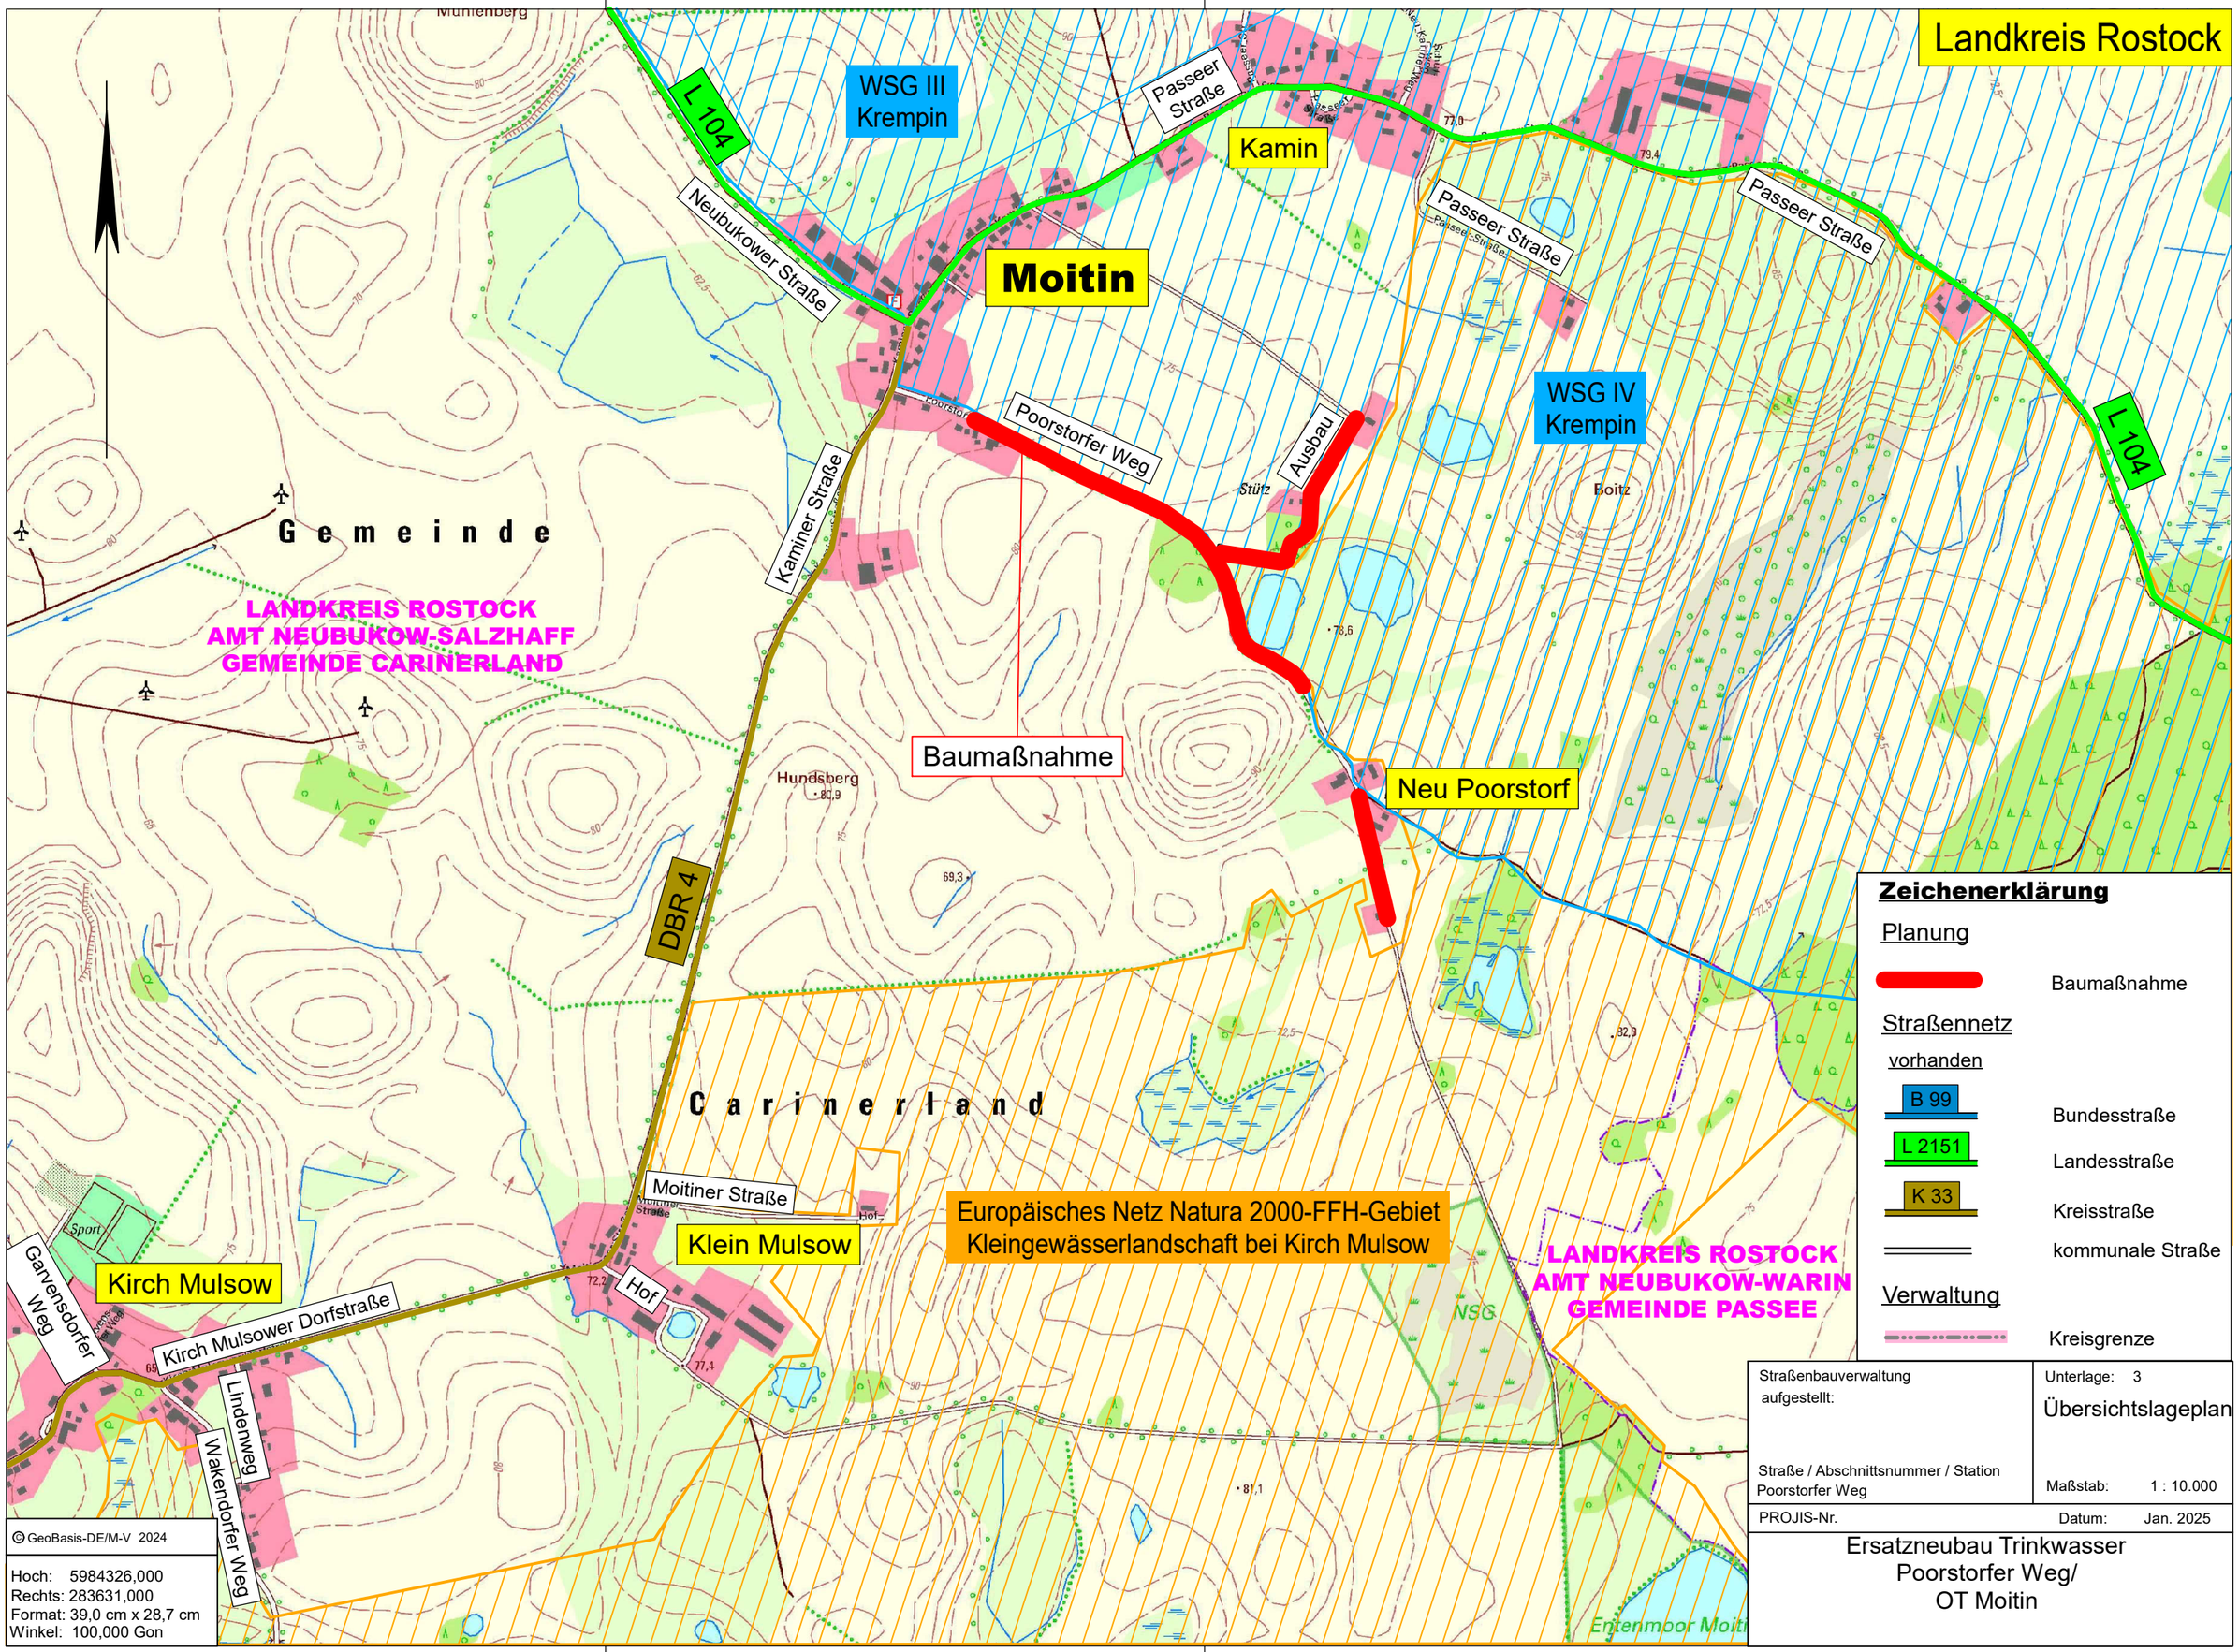

Straßenbauverwaltung aufgestellt:

Straße / Abschnittsnummer / Station
Poorstorfer Weg

Unterlage: 3
Übersichtslageplan

Maßstab: 1 : 10.000

PROJIS-Nr.

Datum: Jan. 2025

Ersatzneubau Trinkwasser
Poorstorfer Weg/
OT Moitin

© GeoBasis-DE/M-V 2024

Hoch: 5984326,000
Rechts: 283631,000
Format: 39,0 cm x 28,7 cm
Winkel: 100,000 Gon

06577/U03-06577-UELP.PLT/U03-06577-UELP/02.06.25

card_1